


RUE NOTRE-DAME

RUE FAUTEUX

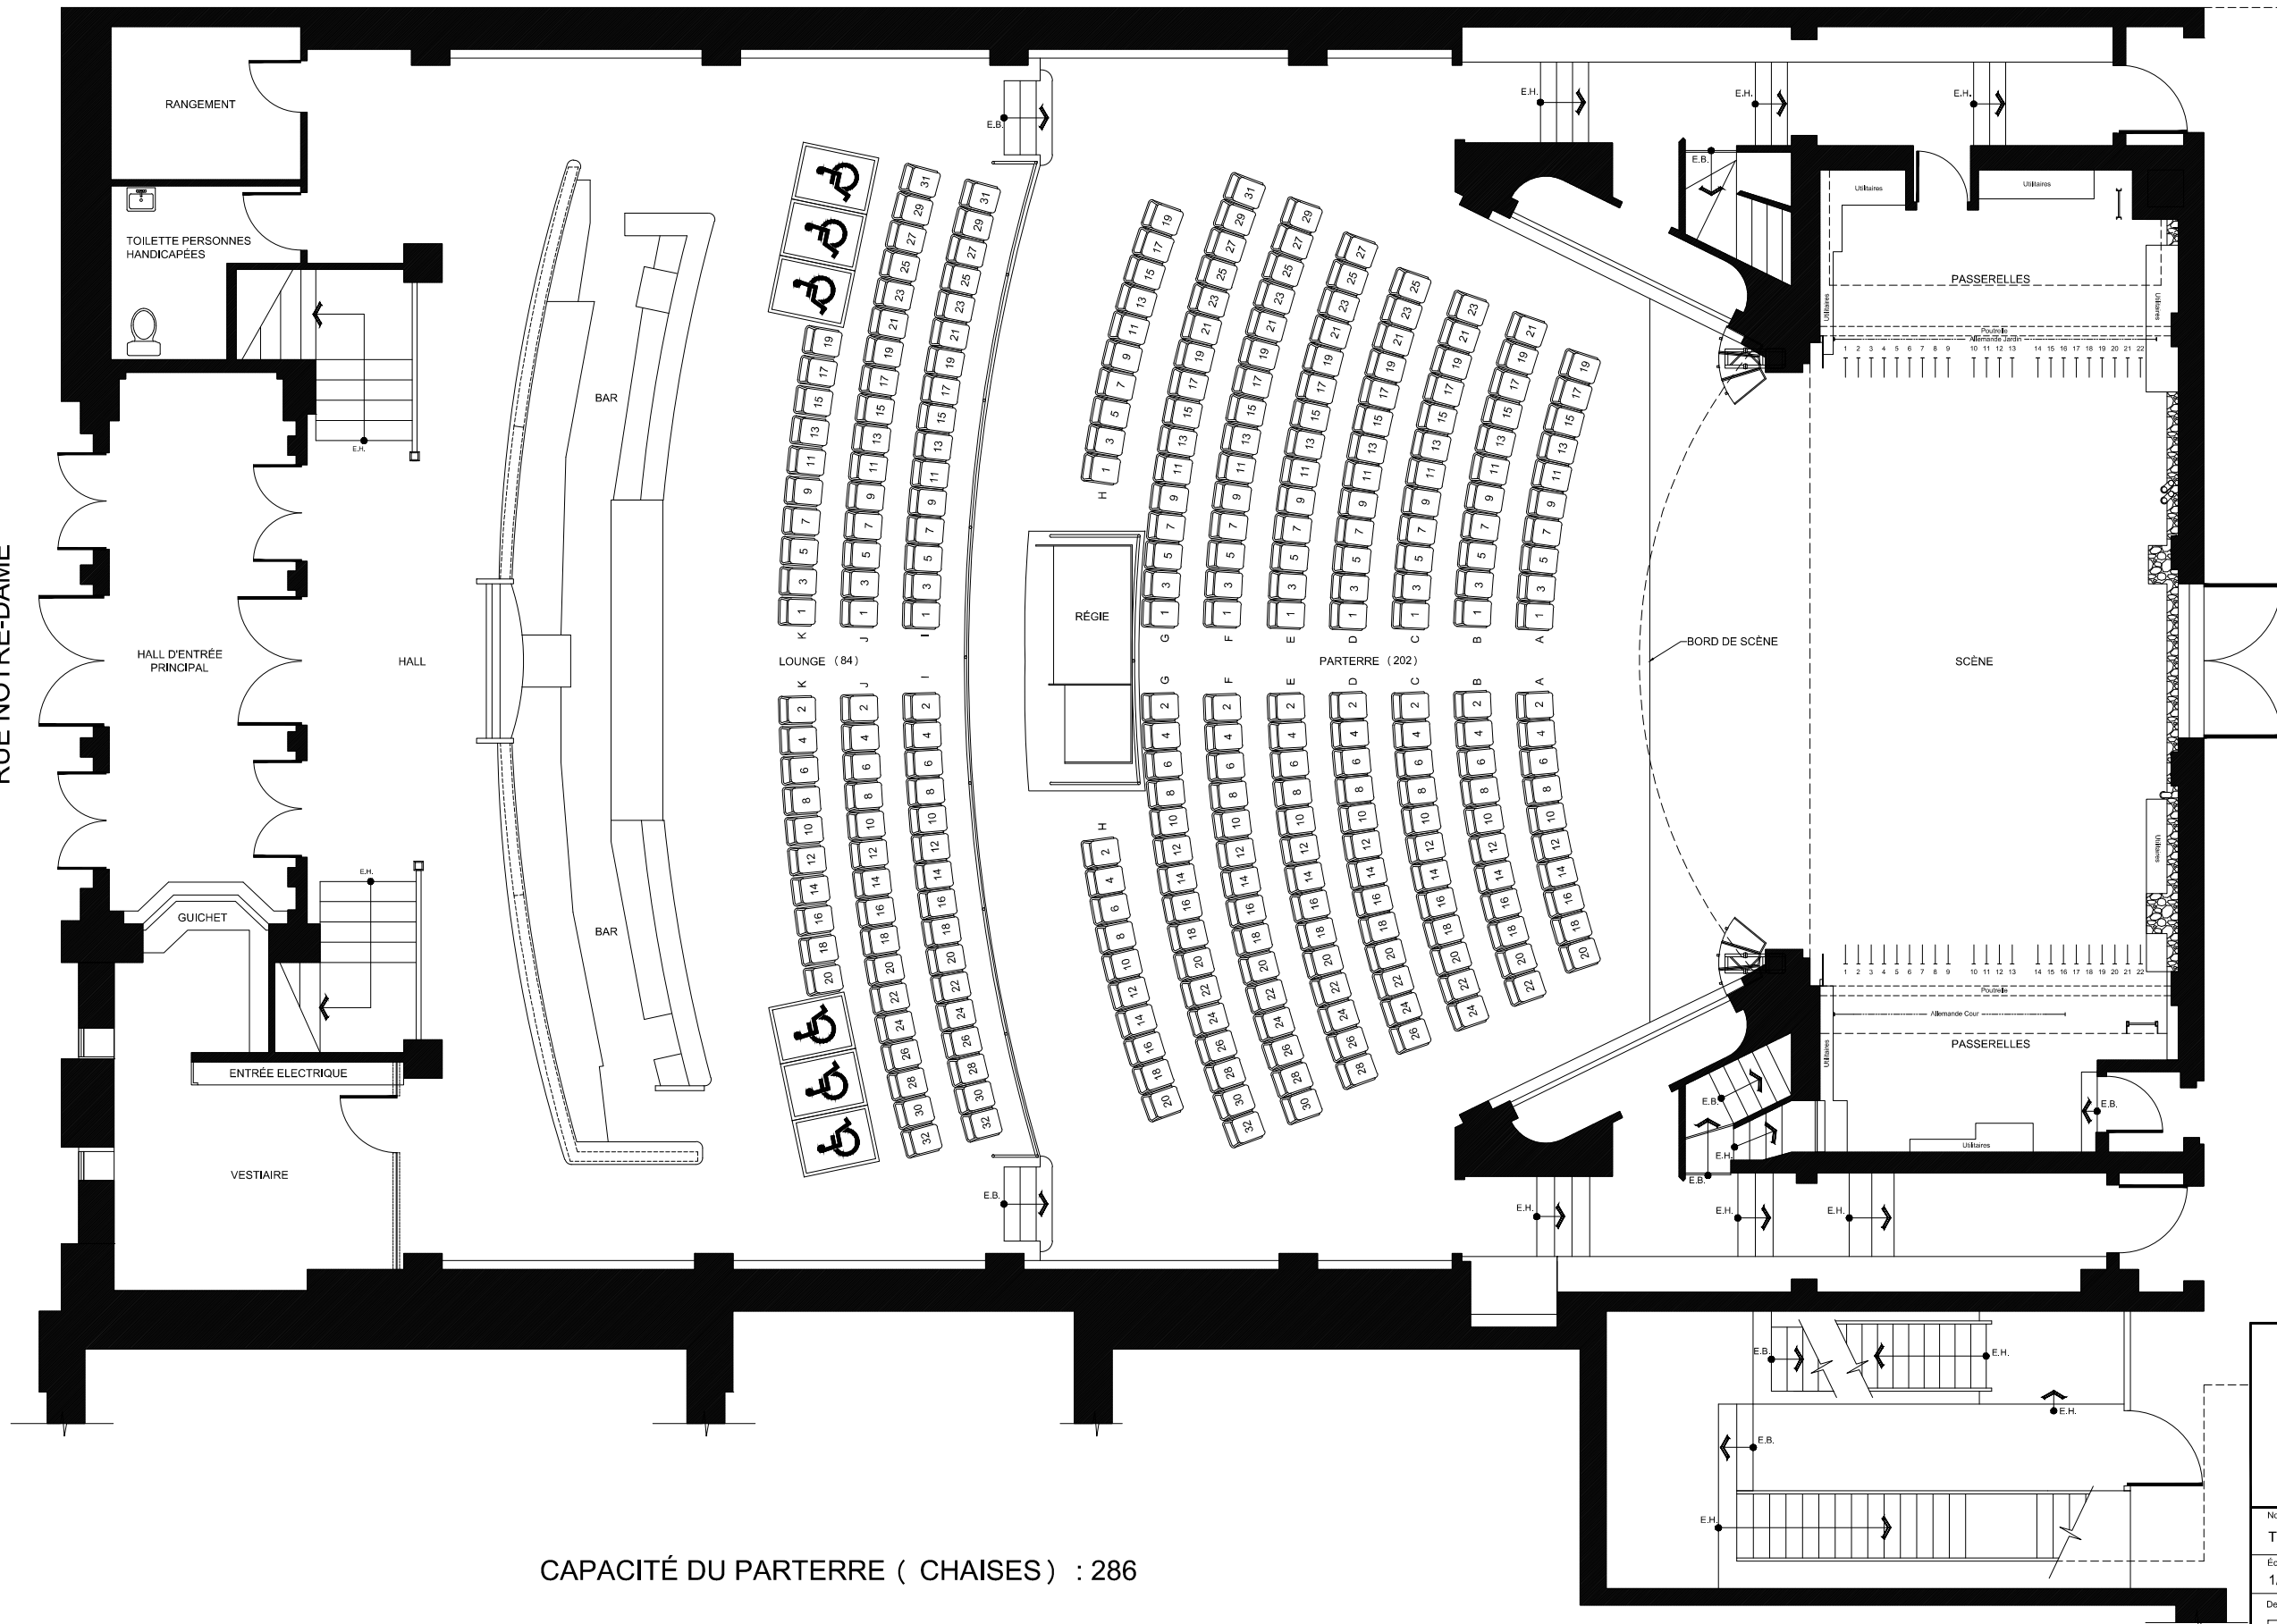

CAPACITÉ DU PARTERRE ( CHAISES ) : 286

THÉÂTRE  
**Corona**

2490 rue NOTRE-DAME OUEST  
Montréal, Québec, H3J 1N5

Nom du dessin:  
TC-PARTERRE-CAPACITÉ

Échelle:  
1/4" = 1'-0" (Format D)

Date:  
12 NOVEMBRE 2012

Dessiné par:

PAUL MARCHAND & ASSOCIÉS  
1331 RUE BELLEFLORE S. S. BARRABAN (C) 26 MONTRÉAL Q.C.  
QUÉBEC H3J 1E5 TEL: (514) 393-1111 FAX: (514) 393-1113  
p.marchand@pmarchand.com

